




Universidad Europea CANARIAS

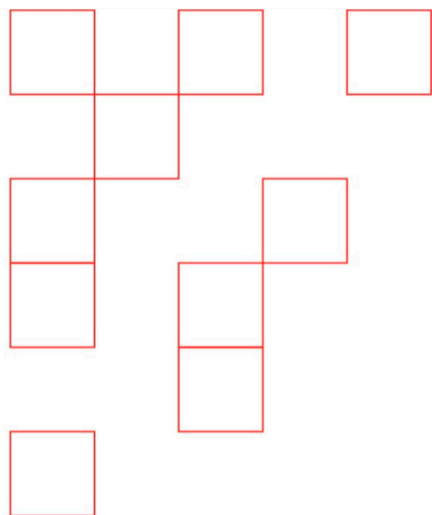

MASTER EN
ENERGIAS
RENOVABLES

TRABAJO FIN DE MASTER

TRABAJO FIN DE MASTER

Parque Eólico y Planta
Desalinizadora para
abastecimiento de agua
potable " JUTSÜIN PALA´A " -
Planos

DIC 2023

Autores:

Andrea ÁLVAREZ VIDAL

Giovanny Mauricio BARRERO GONZÁLEZ

Dan IBARRA CAMPOS

Juan Manuel MANZANO SECURA

Tutor o Tutora:


Dra. Pilar MONTAÑÉS RODRÍGUEZ

PLANOS


ÍNDICE DE CONTENIDO

| | |
|---|----|
| 1. PLANO DE LOCALIZACIÓN DEL EMPLAZAMIENTO SOBRE CARTOGRAFÍA OFICIAL GENERAL..... | 4 |
| 2. PLANO DE IMPLANTACIÓN GENERAL DE INFRAESTRUCTURA..... | 5 |
| 3. PLANO DE IMPALNTACIÓN GENERAL DE INFRAESTRUCTURAS SOBRE ORTOFOTO DE GOOGLE | 6 |
| 4. CIMENTACIÓN AEROGENERADOR | 7 |
| 5. IMPLANTACIÓN ZANJAS ELÉCTRICAS | 8 |
| 6. UNIFILAR GENERAL DEL PARQUE EÓLICO | 9 |
| 7. ESQUEMA DE INTERCONEXIÓN DE CABLE FIBRA ÓPTICA..... | 10 |
| 8. UNIFILAR CENTRO DE TRANSFORMACIÓN DE AEROGENERADORES..... | 11 |
| 9. ESQUEMA UNIFILAR GENERAL SUBESTACIÓN. SISTEMA DE MEDIA TENSIÓN..... | 12 |


1. PLANO DE LOCALIZACIÓN DEL EMPLAZAMIENTO SOBRE CARTOGRAFÍA OFICIAL GENERAL

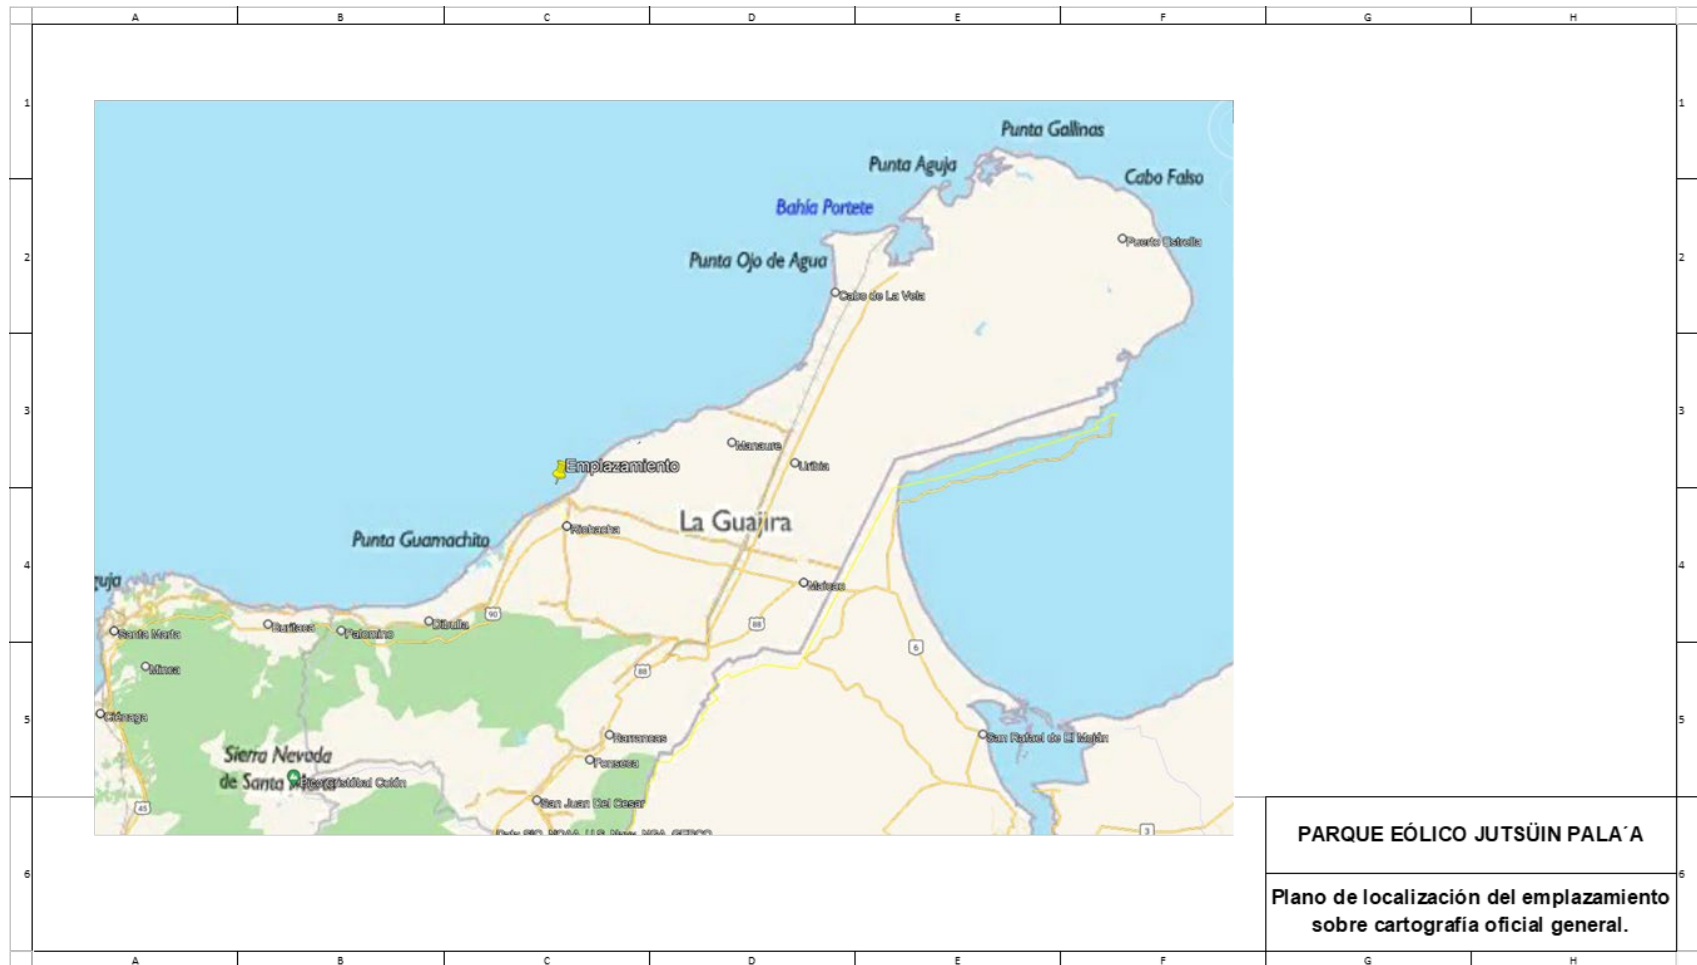


2. PLANO DE IMPLANTACIÓN GENERAL DE INFRAESTRUCTURA

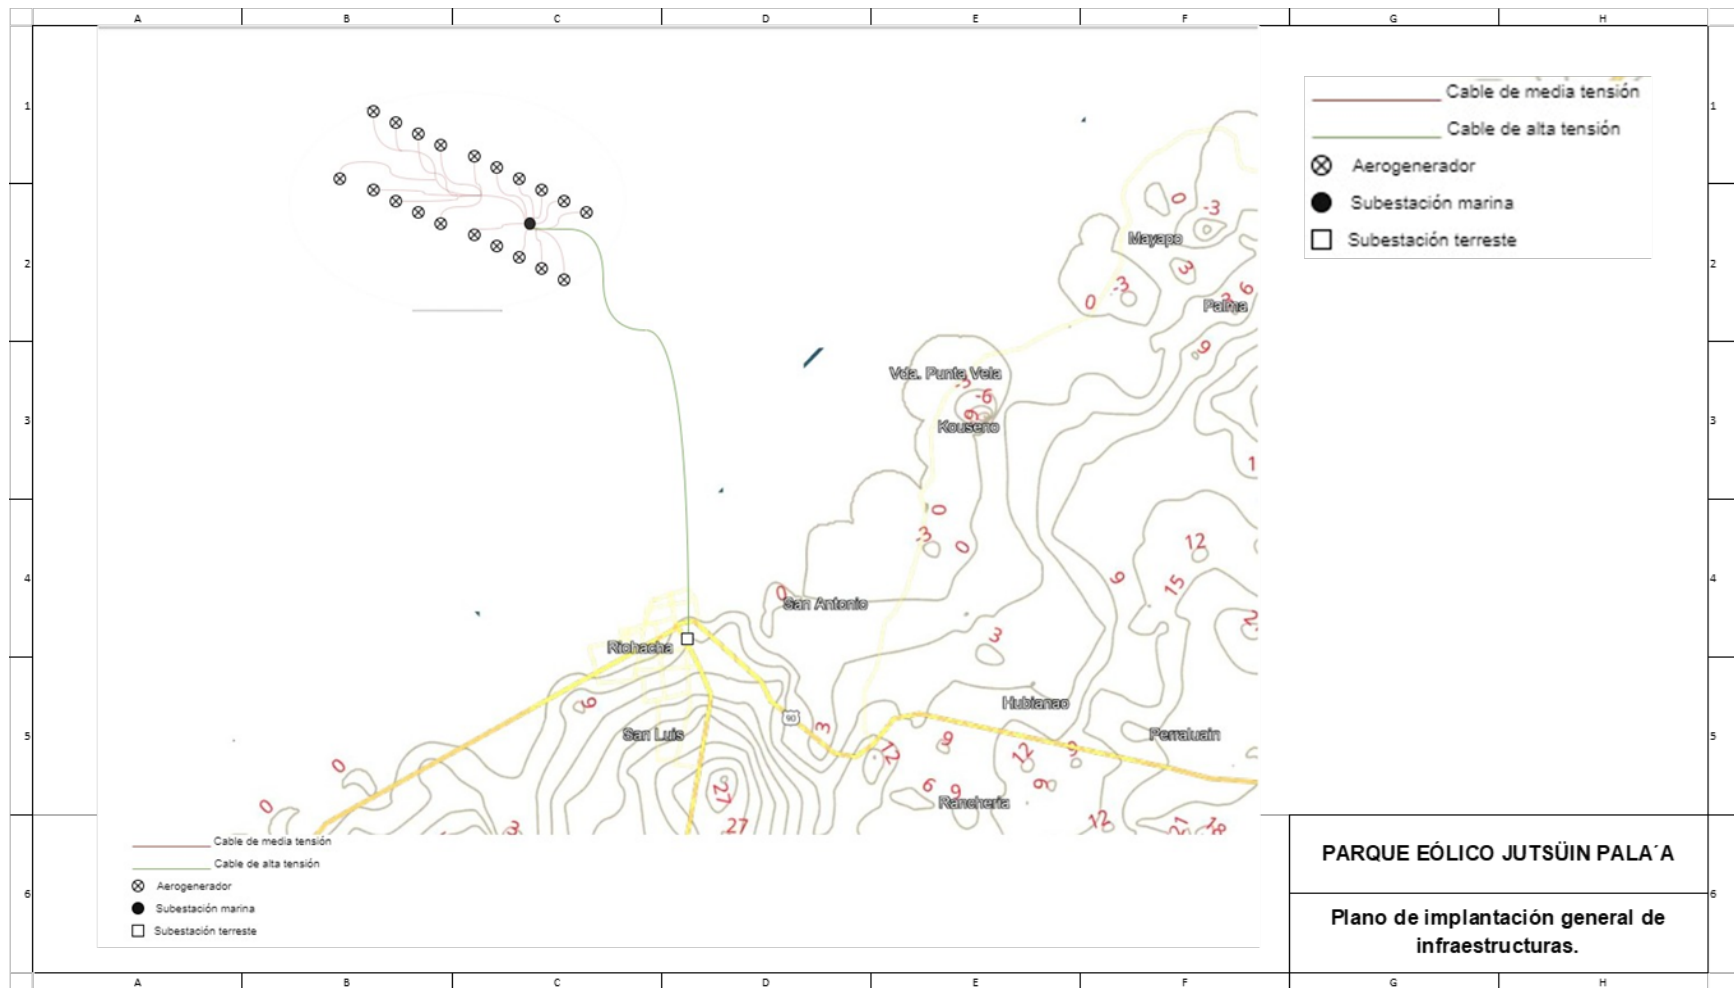


3. PLANO DE IMPALNTACIÓN GENERAL DE INFRAESTRUCTURAS SOBRE ORTOFOTO DE GOOGLE

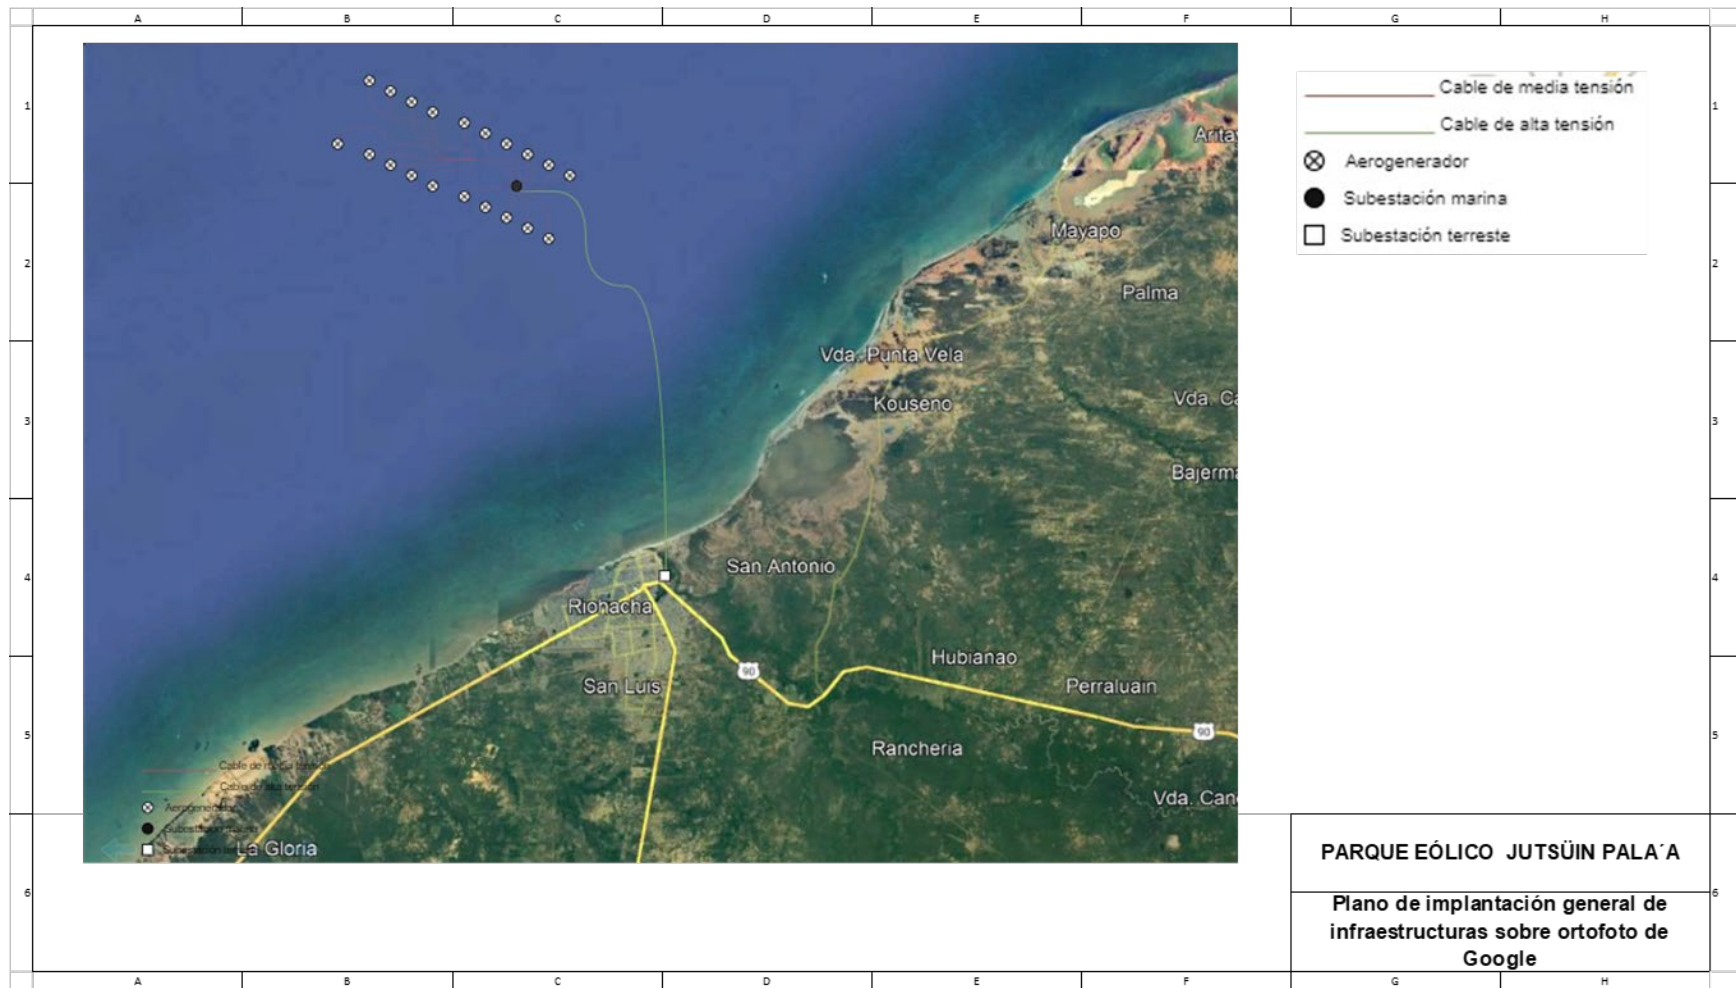


4. CIMENTACIÓN AEROGENERADOR

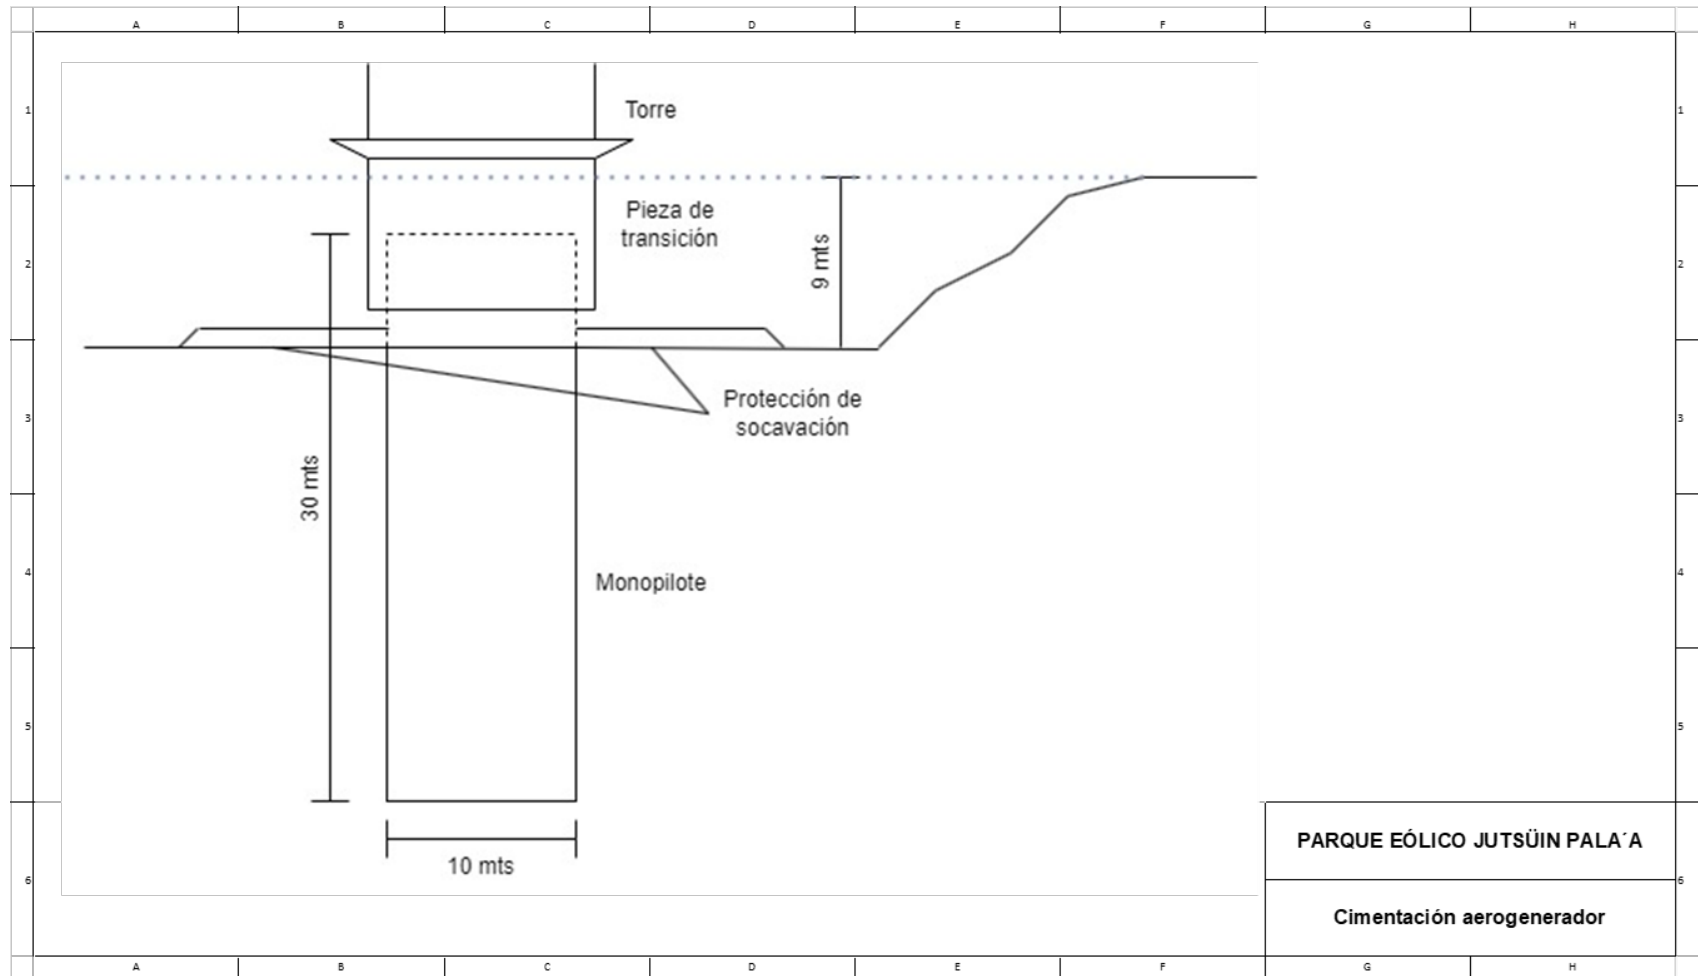


5. IMPLANTACIÓN ZANJAS ELÉCTRICAS

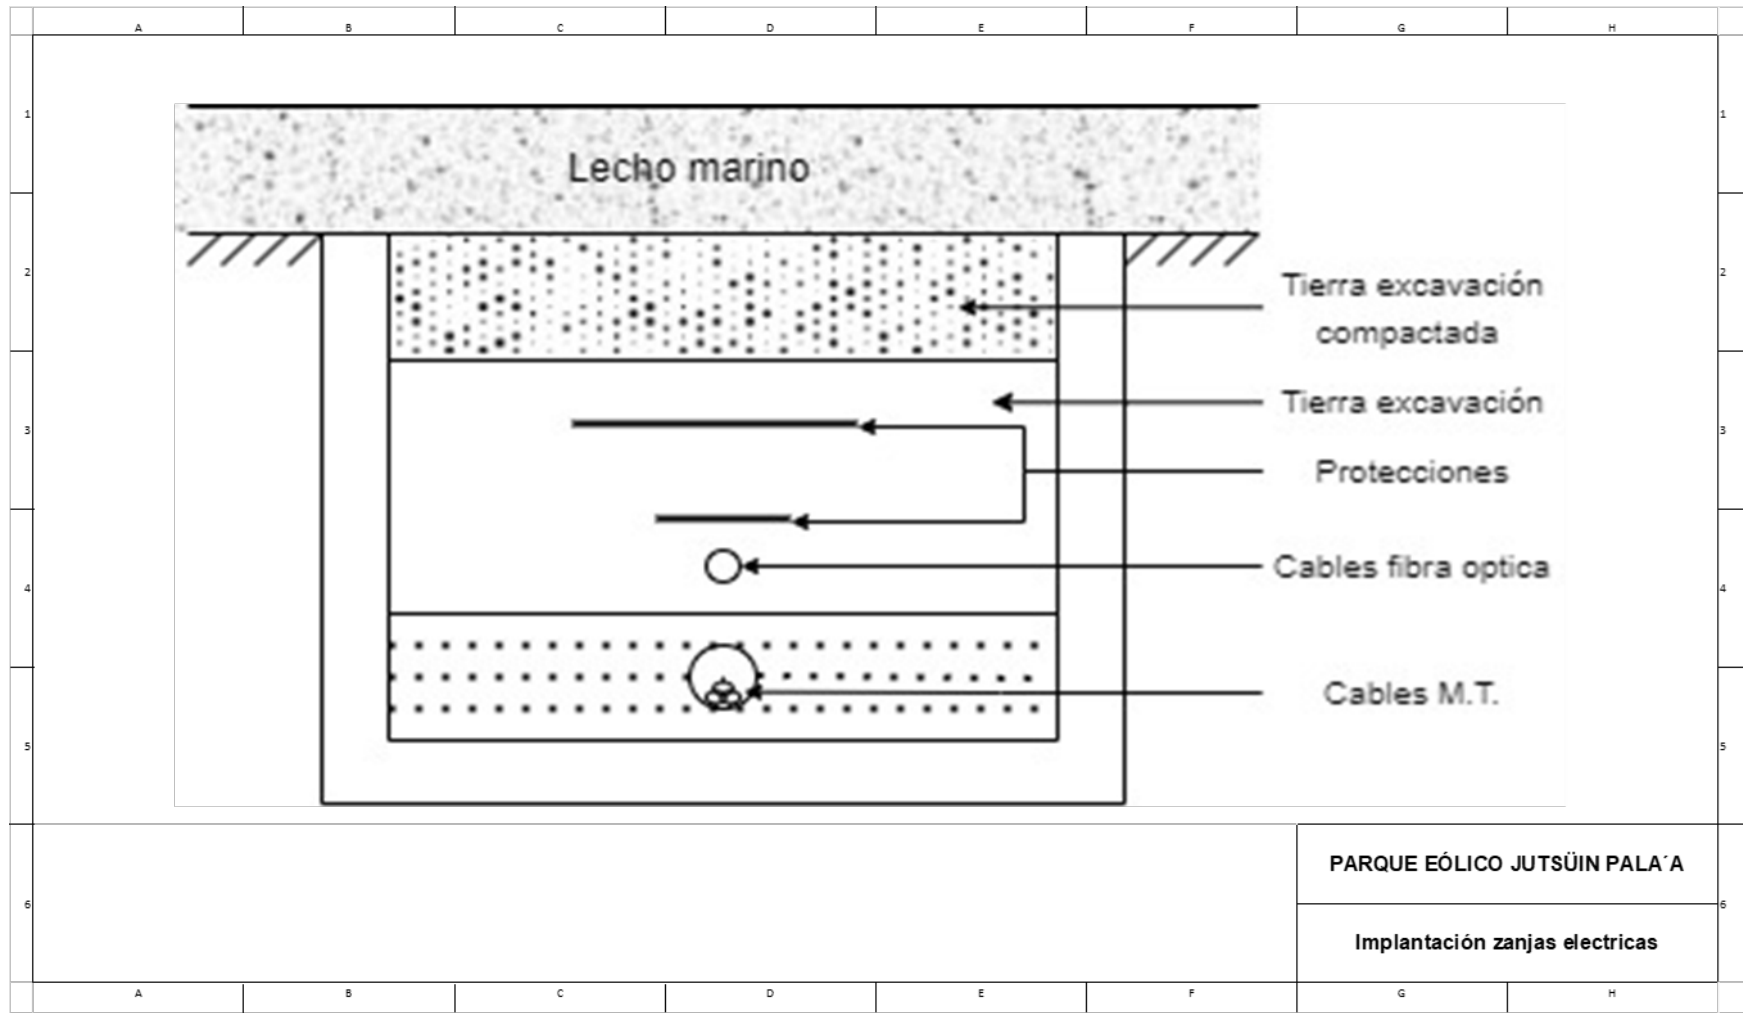


6. UNIFILAR GENERAL DEL PARQUE EÓLICO

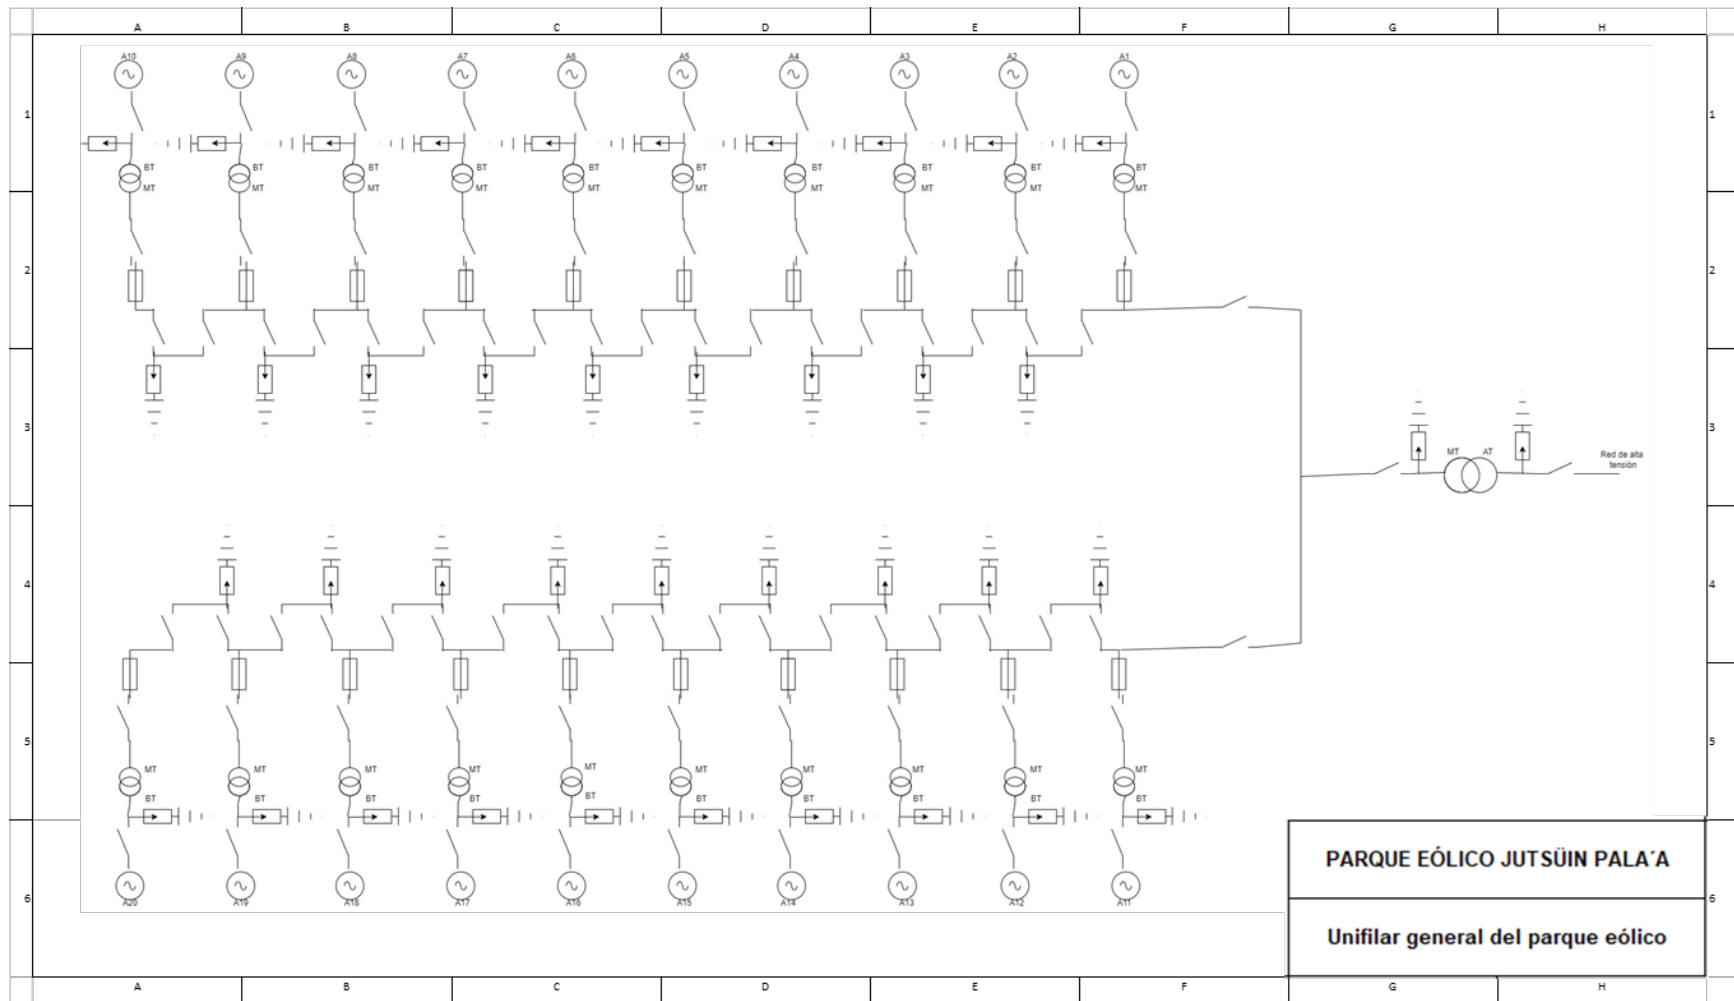

7. ESQUEMA DE INTERCONEXIÓN DE CABLE FIBRA ÓPTICA

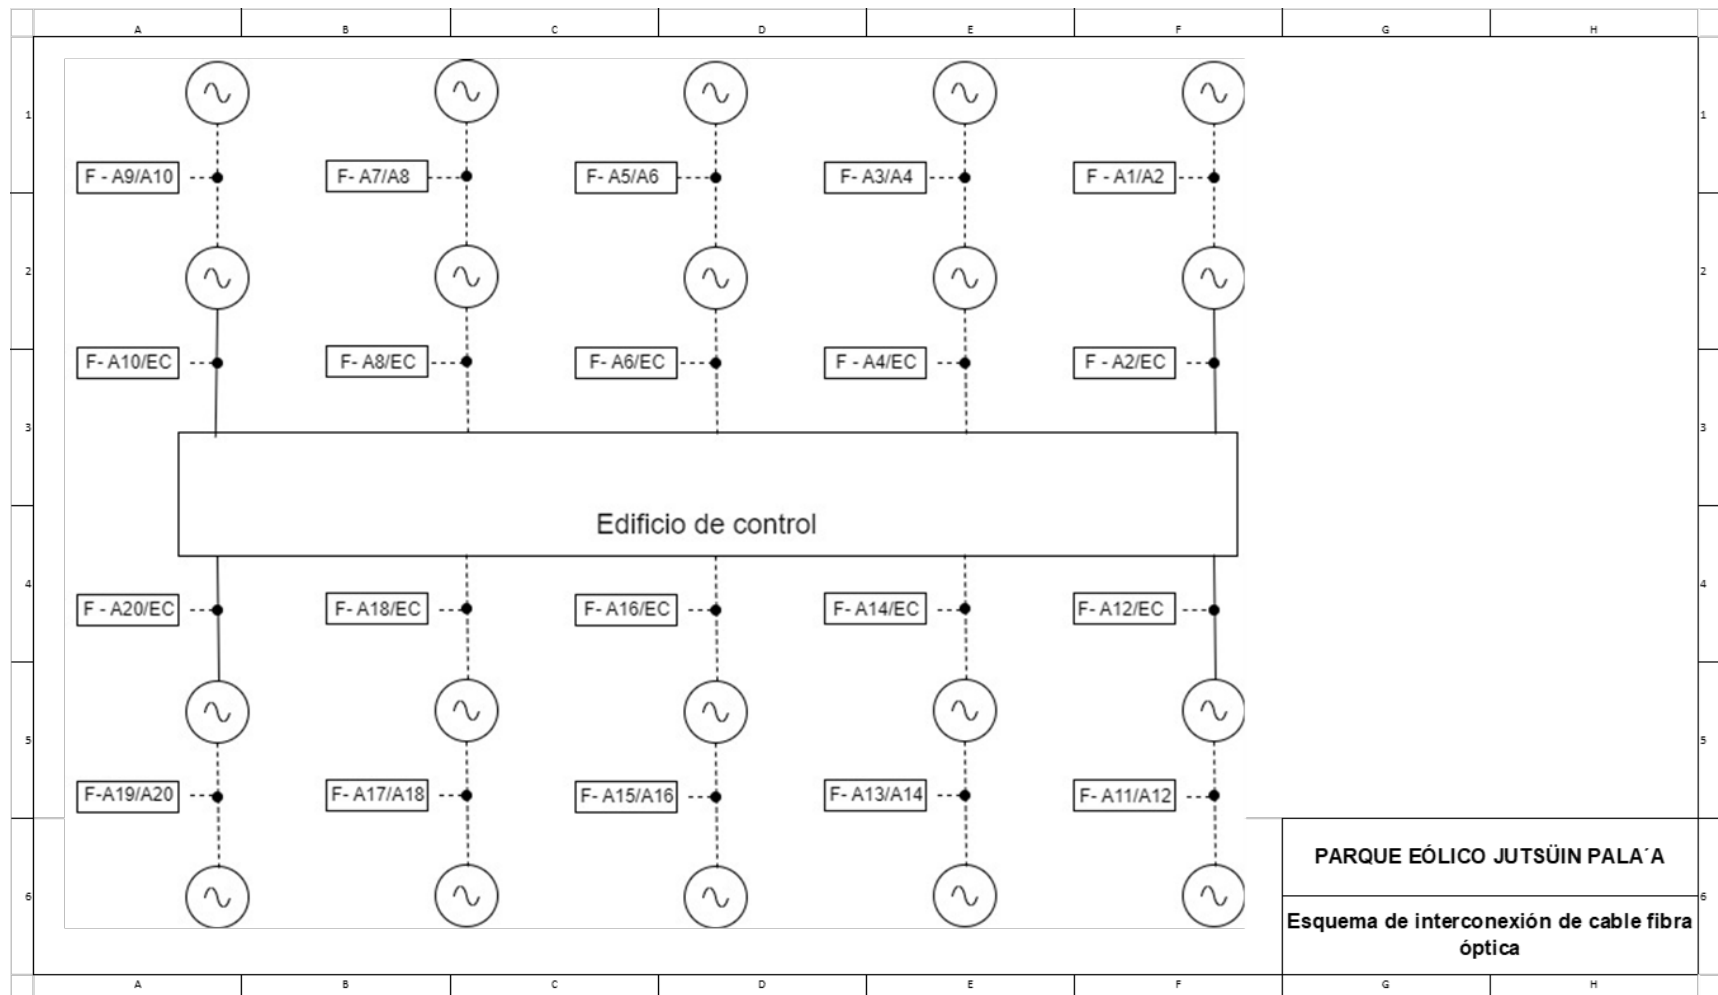

8. UNIFILAR CENTRO DE TRANSFORMACIÓN DE AEROGENERADORES

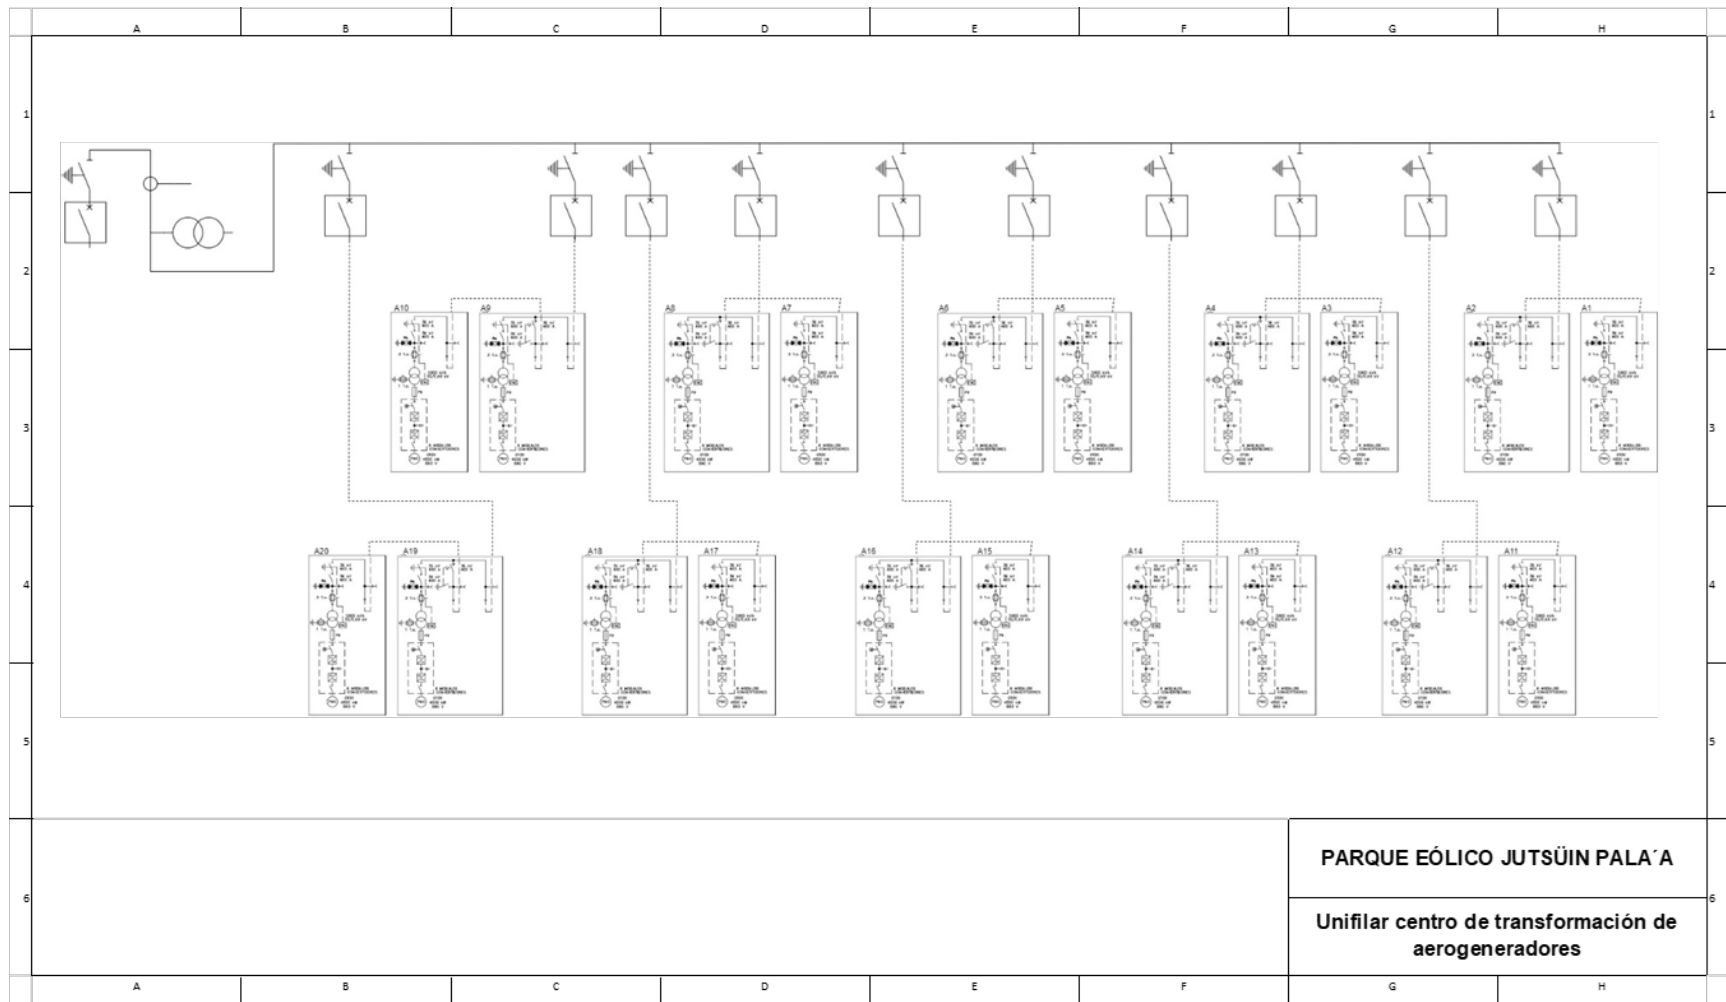

9. ESQUEMA UNIFILAR GENERAL SUBESTACIÓN. SISTEMA DE MEDIA TENSIÓN

